BẢN ĐỒ BỐ TRÍ TỔNG THỂ CÔNG TRÌNH CHỈNH TRỊ SÔNG ĐẮK BLA

TỶ LỆ 1:10.000

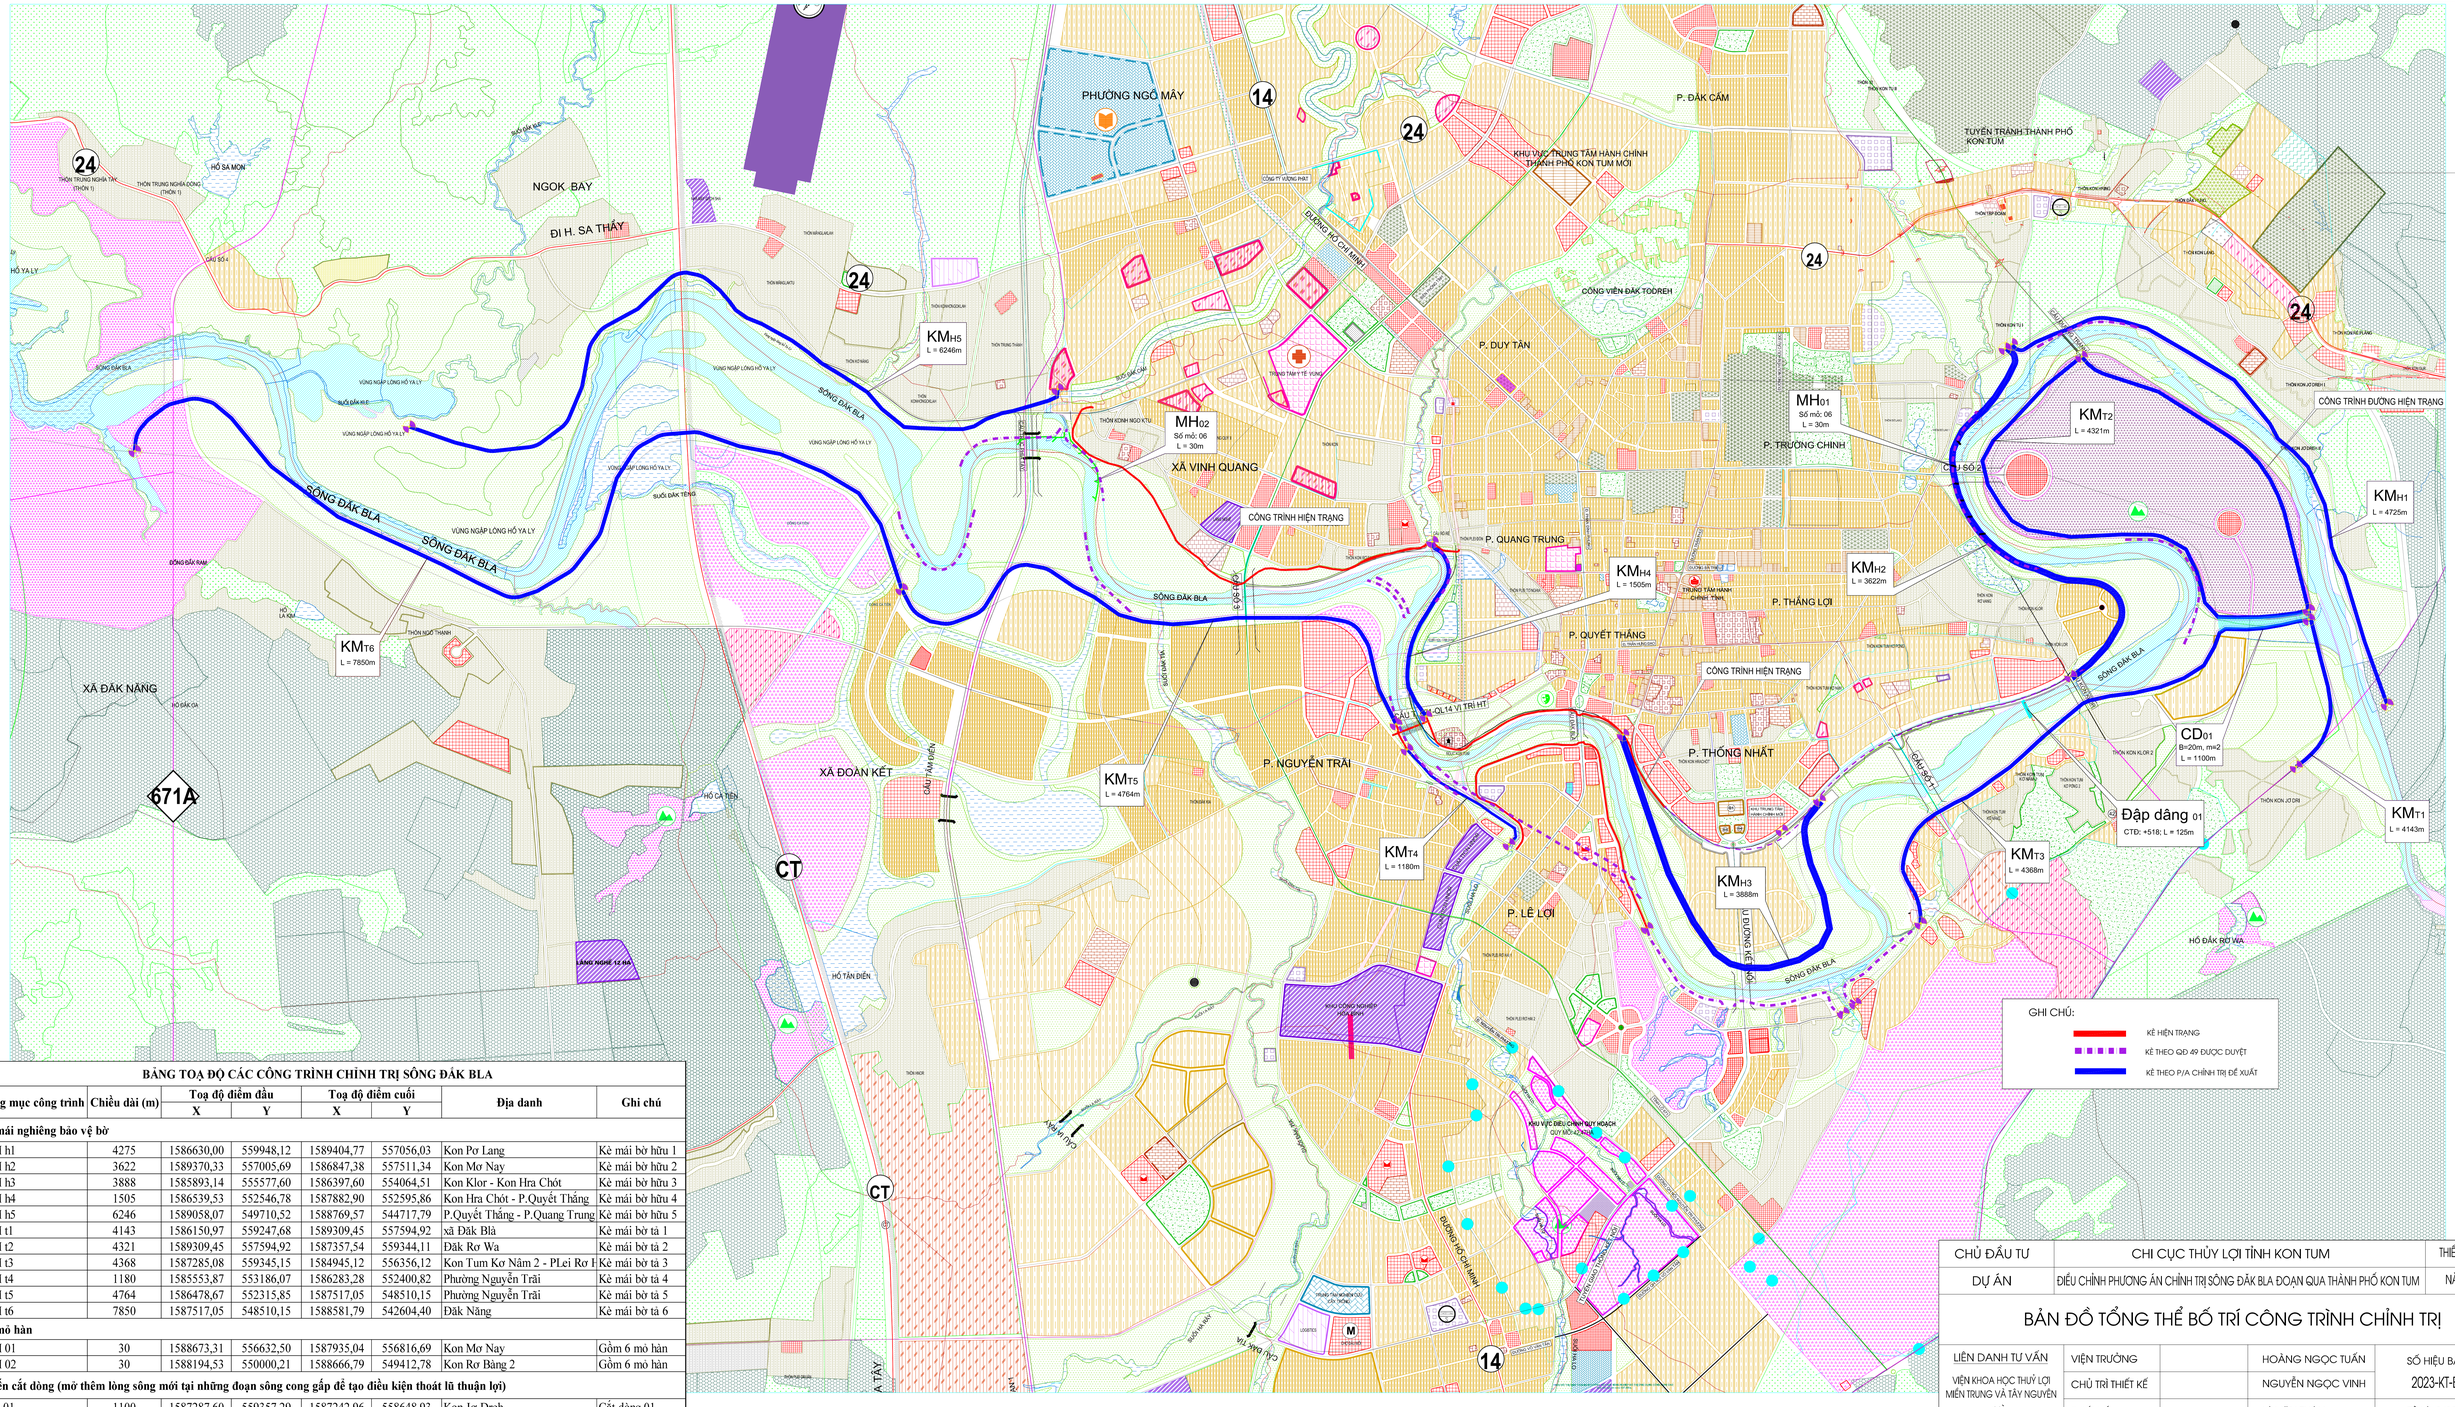

BẢNG TOẠ ĐỘ CÁC CÔNG TRÌNH CHỈNH TRỊ SÔNG ĐẮK BLA

STT	Hạng mục công trình	Chiều dài (m)	Toạ độ điểm đầu		Toạ độ điểm cuối		Địa danh	Ghi chú
			X	Y	X	Y		
I	**Kè mái nghiêng bảo vệ bờ**							
1	KM h1	4275	1586630,00	559948,12	1589404,77	557056,03	Kon Pơ Lang	Kè mái bờ hữu 1
2	KM h2	3622	1589370,33	557005,69	1586847,38	557511,34	Kon Mơ Nay	Kè mái bờ hữu 2
3	KM h3	3888	1585893,14	555577,60	1586397,60	554064,51	Kon Klor - Kon Hra Chót	Kè mái bờ hữu 3
4	KM h4	1505	1586539,53	552546,78	1587882,90	552595,86	Kon Hra Chót - P.Quyết Thắng	Kè mái bờ hữu 4
5	KM h5	6246	1589058,07	549710,52	1588769,57	544717,79	P.Quyết Thắng - P.Quang Trung	Kè mái bờ hữu 5
6	KM t1	4143	1586150,97	559247,68	1589309,45	557594,92	xã Đăk Blà	Kè mái bờ tả 1
7	KM t2	4321	1589309,45	557594,92	1587357,54	559344,11	Đăk Rơ Wa	Kè mái bờ tả 2
8	KM t3	4368	1587285,08	559345,15	1584945,12	556356,12	Kon Tum Kơ Năm 2 - PLei Rơ H	Kè mái bờ tả 3
9	KM t4	1180	1585553,87	553186,07	1586283,28	552400,82	Phường Nguyễn Trãi	Kè mái bờ tả 4
10	KM t5	4764	1586478,67	552315,85	1587517,05	548510,15	Phường Nguyễn Trãi	Kè mái bờ tả 5
11	KM t6	7850	1587517,05	548510,15	1588581,79	542604,40	Đăk Năng	Kè mái bờ tả 6
II	**Kè mỏ hàn**							
1	MH 01	30	1588673,31	556632,50	1587935,04	556816,69	Kon Mơ Nay	Gồm 6 mỏ hàn
2	MH 02	30	1588194,53	550000,21	1588666,79	549412,78	Kon Rơ Bàng 2	Gồm 6 mỏ hàn
III	**Tuyến cắt dòng (mở thêm lòng sông mới tại những đoạn sông cong gấp để tạo điều kiện thoát lũ thuận lợi)**							
1	CD 01	1100	1587287,60	559357,29	1587242,96	558648,93	Kon Jơ Dreh	Cắt dòng 01
IV	**Đập dâng nước**							
1	Đập dâng 01	125	1586658,51	557147,22	1586531,84	557203,21	Kon Rơ Wang	CĐ đỉnh +518,0m

CHỦ ĐẦU TƯ	CHI CỤC THỦY LỢI TỈNH KON TUM		THIẾT KẾ SƠ BỘ
DỰ ÁN	ĐIỀU CHỈNH PHƯƠNG ÁN CHỈNH TRỊ SÔNG ĐĂK BLA ĐOẠN QUA THÀNH PHỐ KON TUM		NĂM: 2023

BẢN ĐỒ TỔNG THỂ BỐ TRÍ CÔNG TRÌNH CHỈNH TRỊ

LIÊN DANH TƯ VẤN	VIỆN TRƯỞNG		HOÀNG NGỌC TUẤN	SỐ HIỆU BẢN VẼ:
VIỆN KHOA HỌC THỦY LỢI MIỀN TRUNG VÀ TÂY NGUYÊN VÀ TRUNG TÂM CHÍNH SÁCH VÀ KỸ THUẬT THỦY LỢI	CHỦ TRÌ THIẾT KẾ		NGUYỄN NGỌC VINH	2023-KT-BD-01
	THIẾT KẾ		LÊ VĂN TUÂN	TỶ LỆ: 1/10.000
	KIỂM TRA		NGUYỄN NGỌC VINH	HOÀN THÀNH: 2023